

Diagrama Unifilar MT Projeto 1


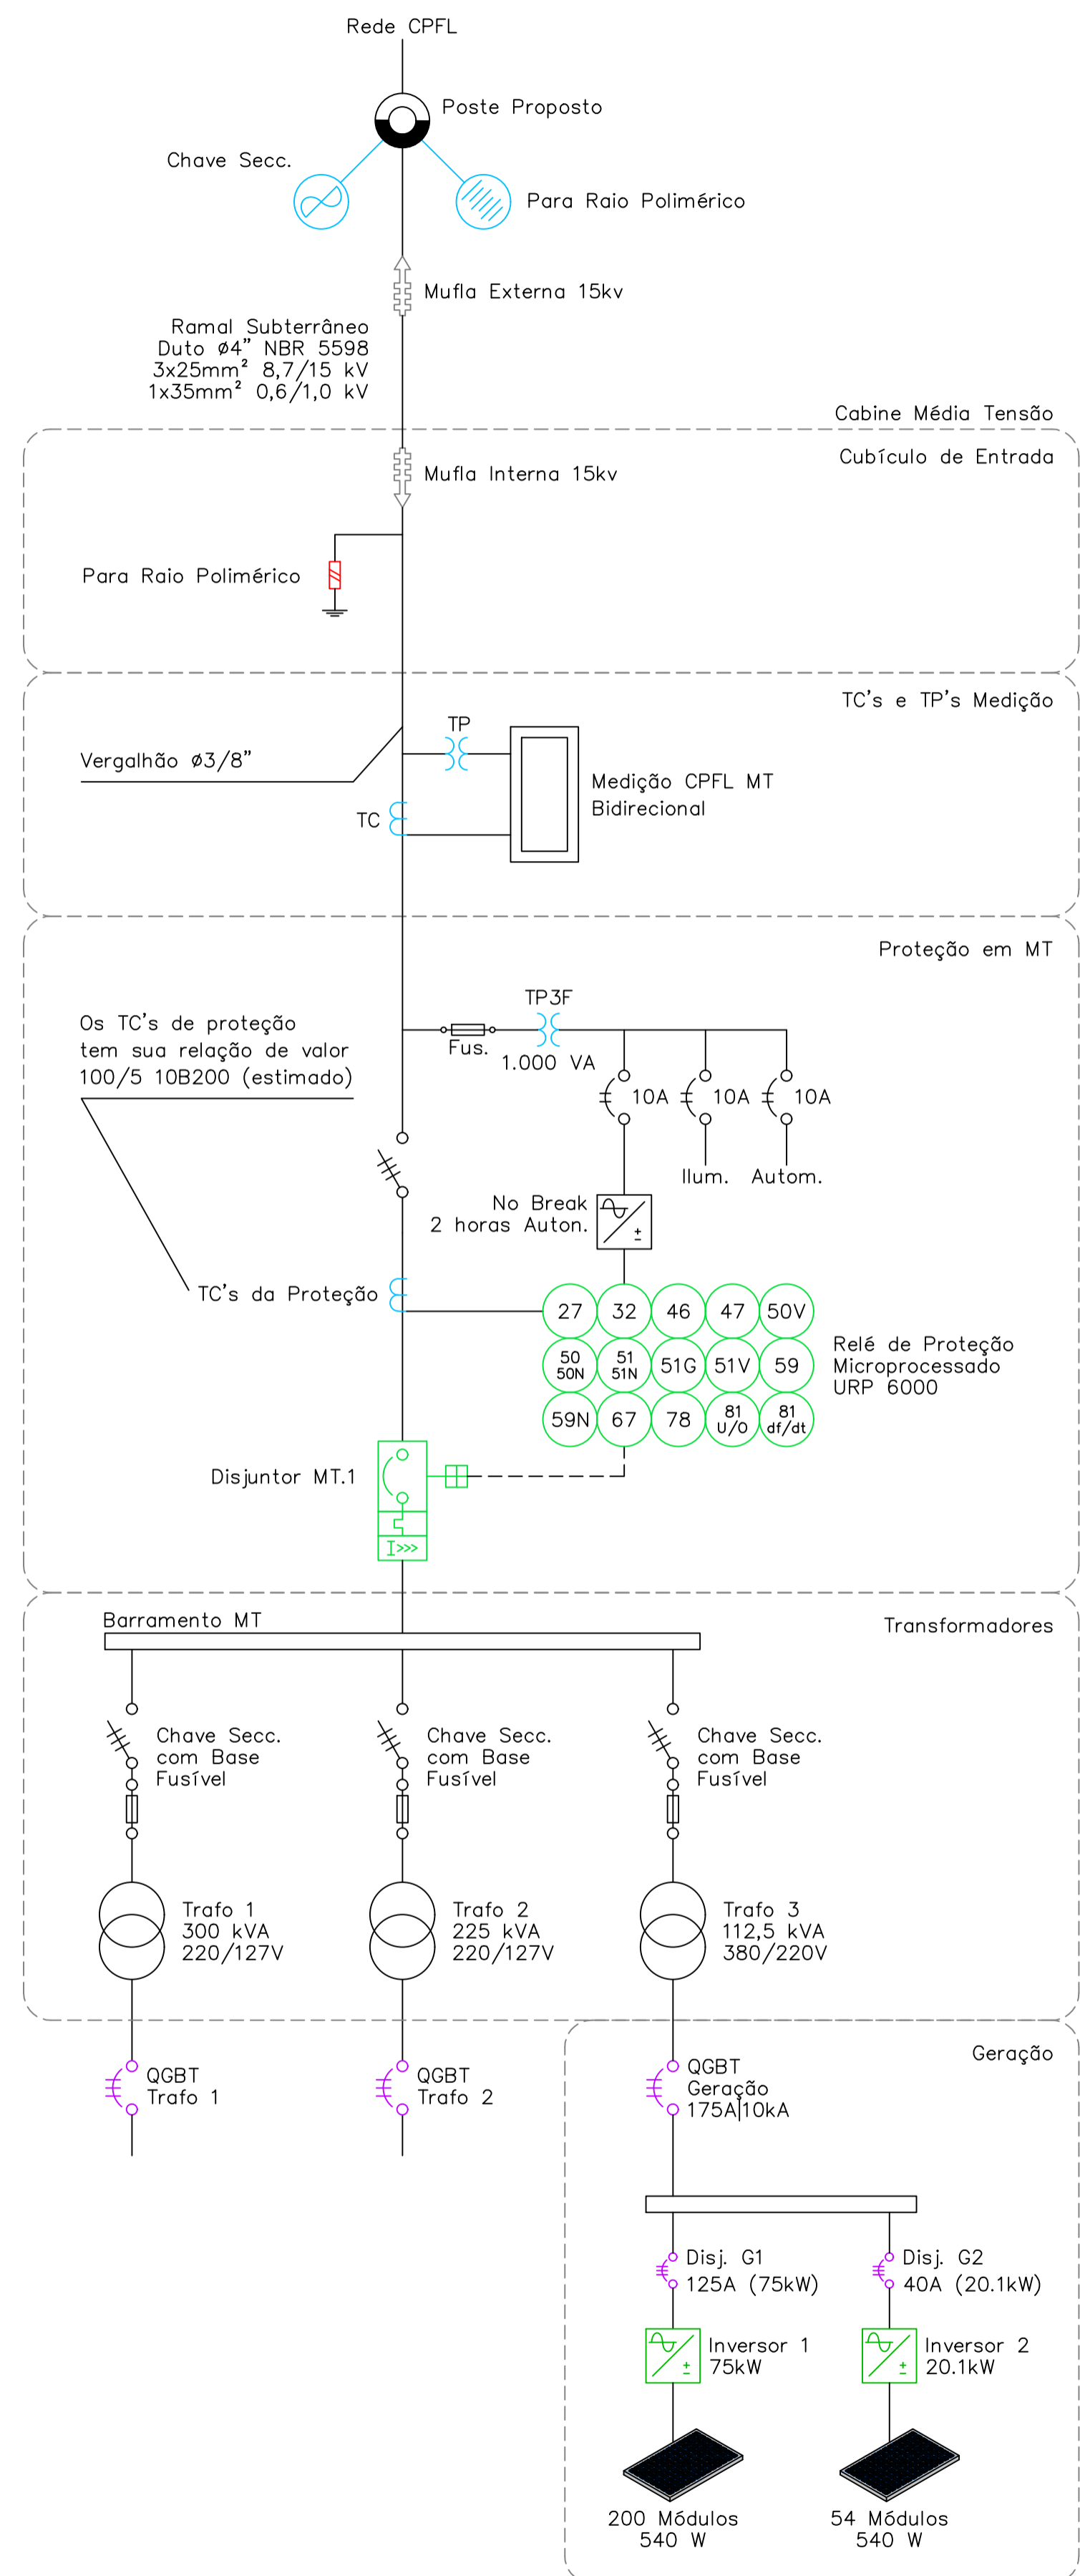


Diagrama Unifilar MT Projeto 2

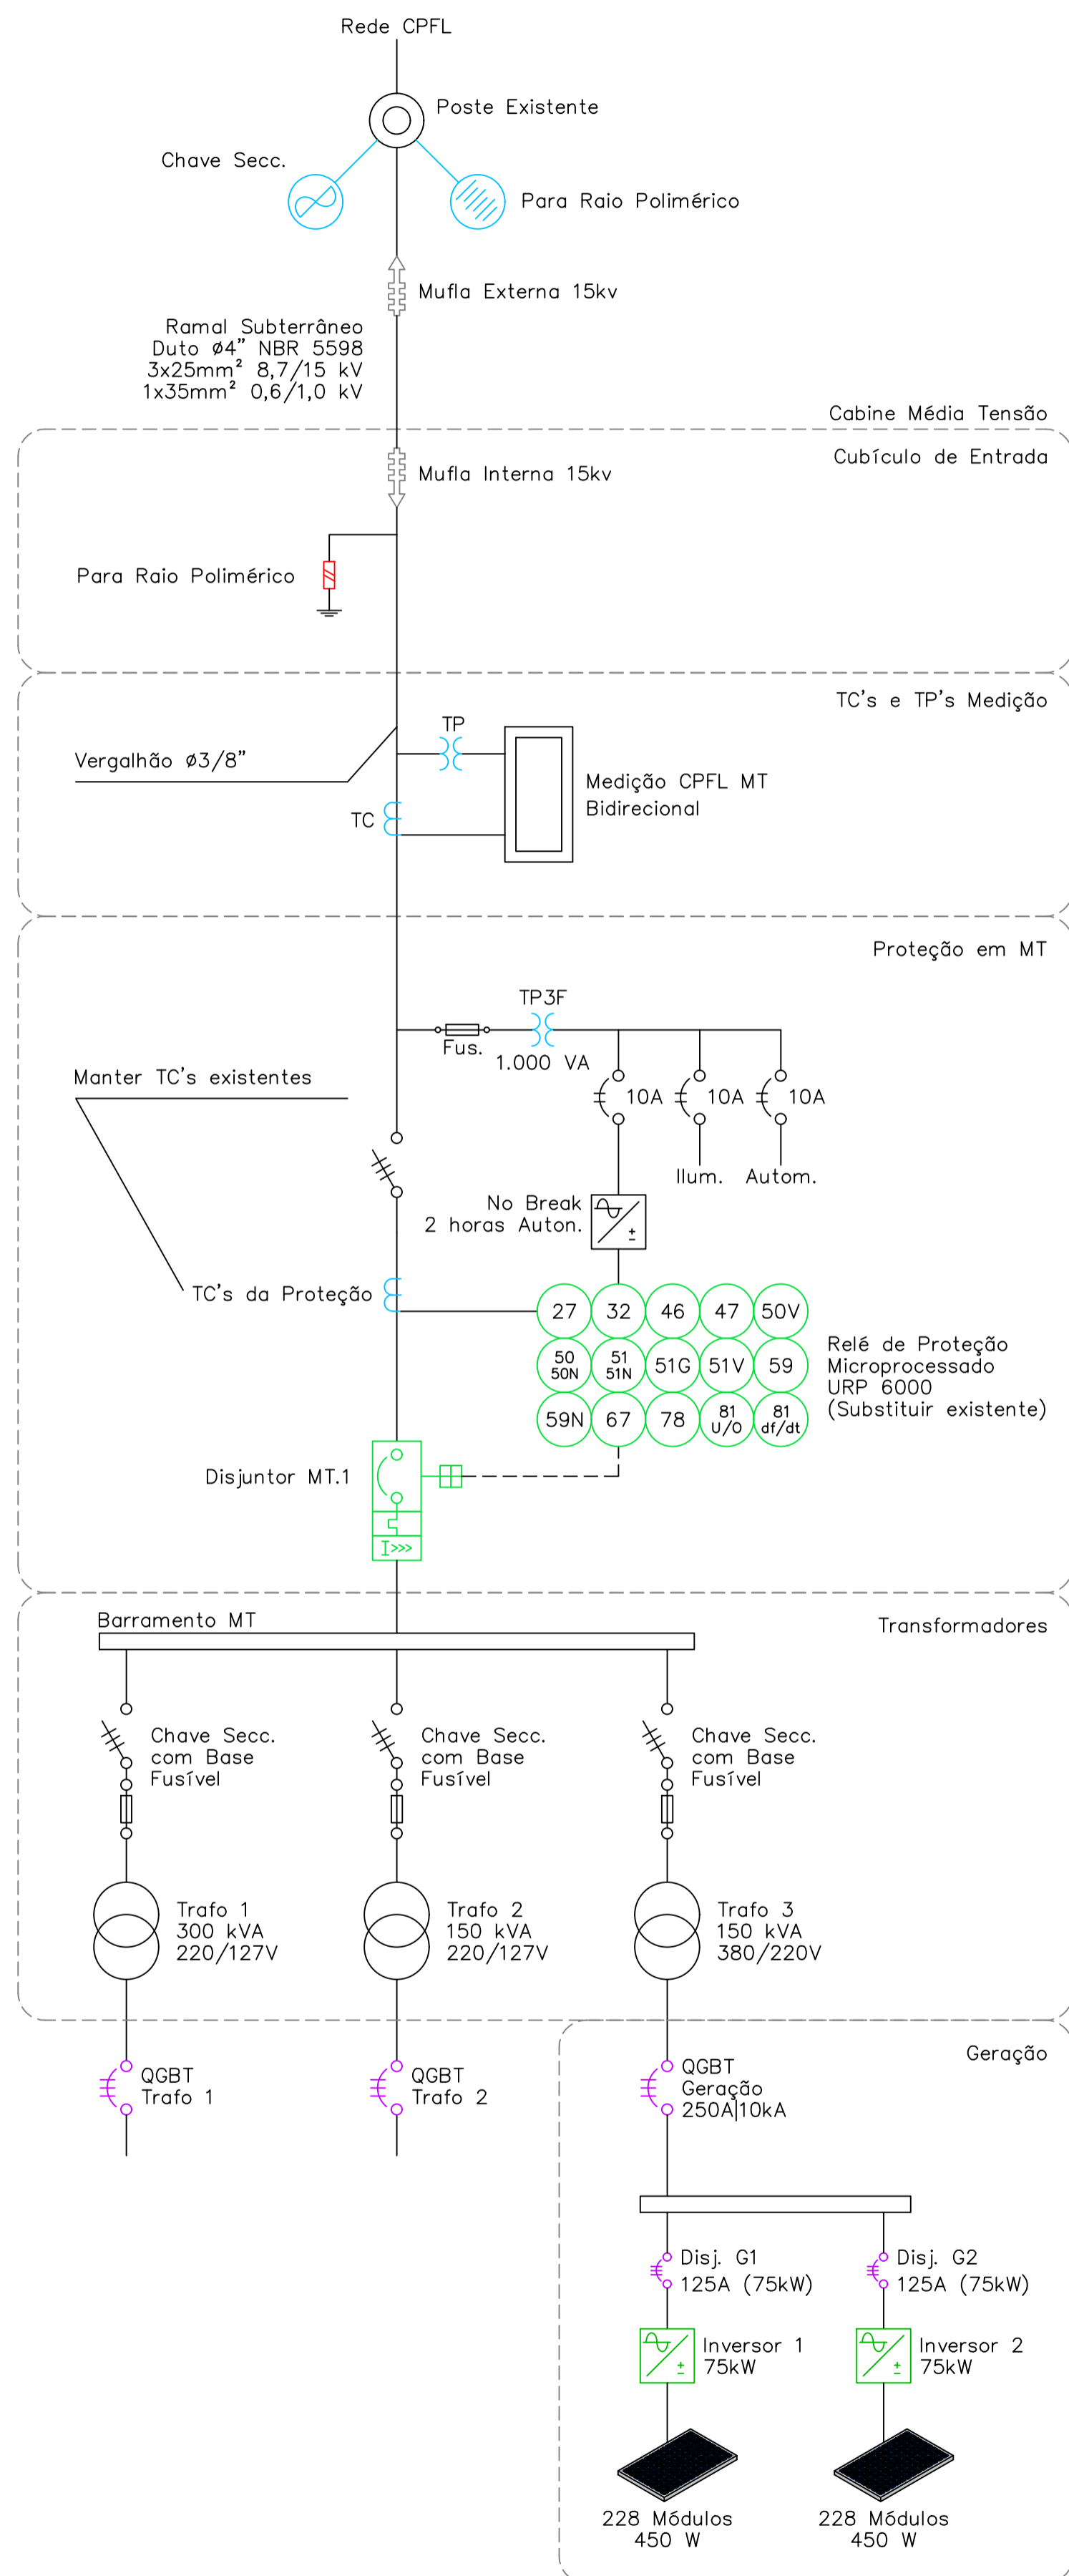

0	23/09/21	Emissão Inicial do Projeto Executivo	Desenv.
REVISÃO	DATA	DESCRIÇÃO	STATUS
OBRA EMPREENDIMENTO:			
FACULDADE DE DIREITO DE FRANCA			
REALIZAÇÃO:		CONSTRUÇÃO:	
CNPJ:		CNPJ:	
DESCRIÇÃO: Instalações Elétricas em Média Tensão Geração de Energia Fotovoltaica		DADOS: Fauldade de Direito de Franca Av. Major Nicácio, 2377 Cidade Nova 14401-135 Franca, SP Coord.: -20.537169; -47.391153	
GED 15303 - Conexão de Micro e Minigeração Distribuído ao Sistema de Compensação de Energia Elétrica		PROJETISTA:  Engenharia Elétrica e Projetos	
Rua Dalton Lívio Bianchi, 6780 CEP 14412-300 Franca, SP Tel.: 16 3727 7807 Cel.: 16 99185 8280 www.i2tengenharia.com contato@i2tengenharia.com			
RESPONSÁVEL PELO PROJETO: Engº Denis Marques da Silva (CREA 5061726189)	PROJETO: 1 de 4	REVISÃO: 0	
NOME DO ARQUIVO: FDF.dwg	ESCALA: Indicada	DATA: 13/10/2021	