

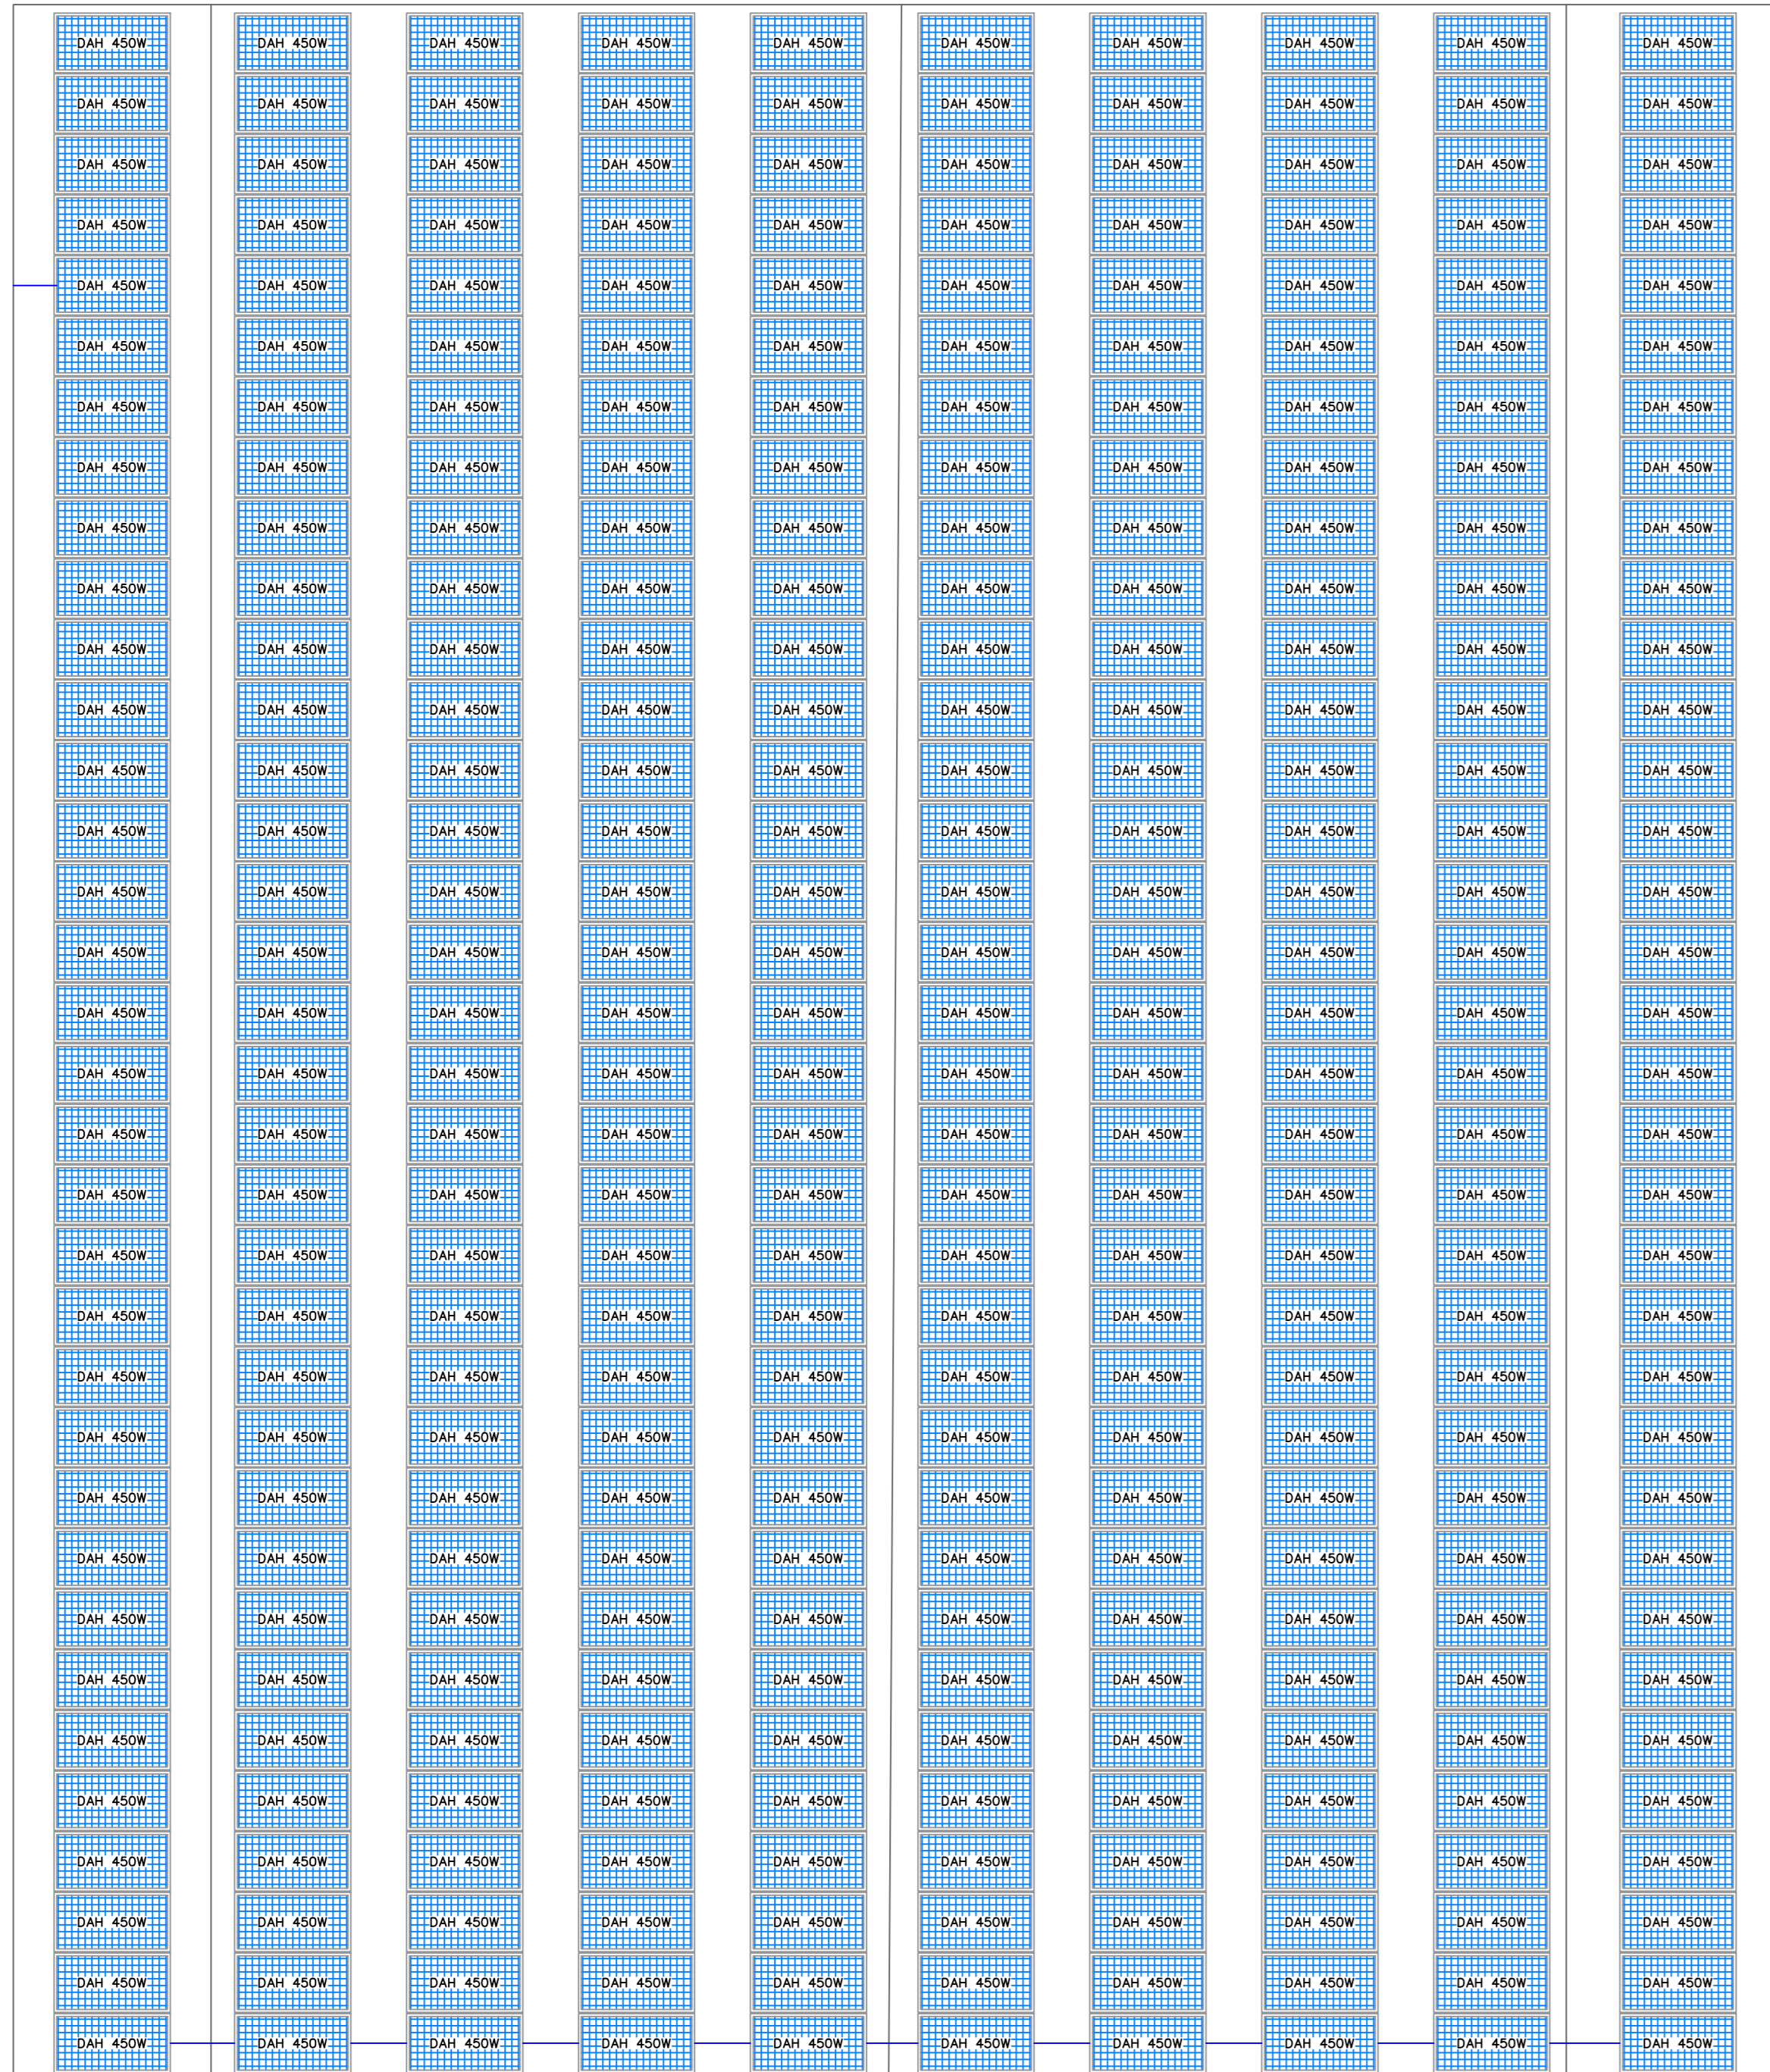
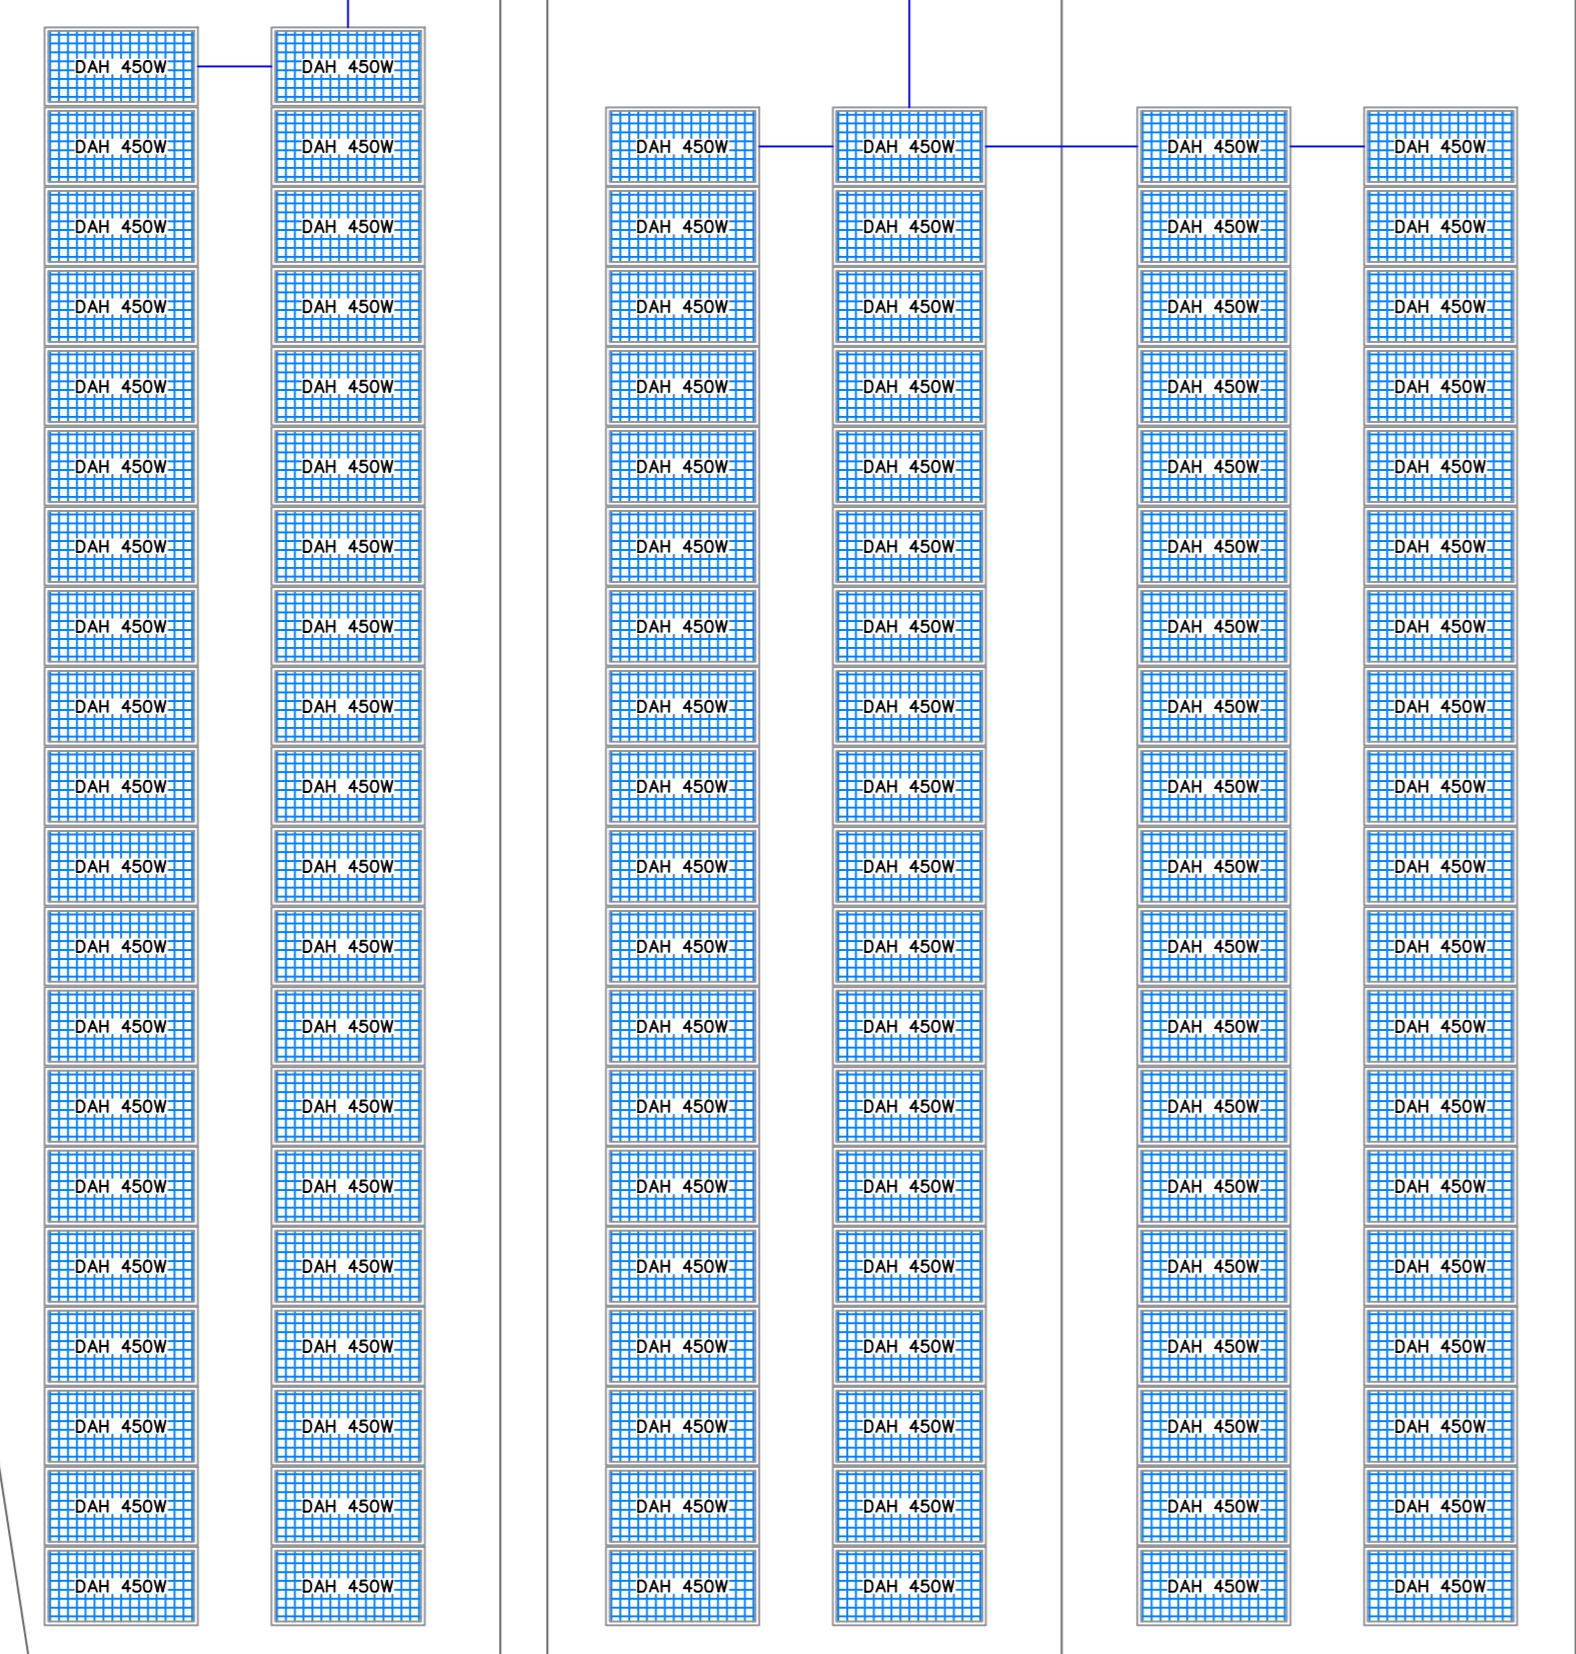



Unidade 2 - Arranjos na Cobertura
Escala 1:100

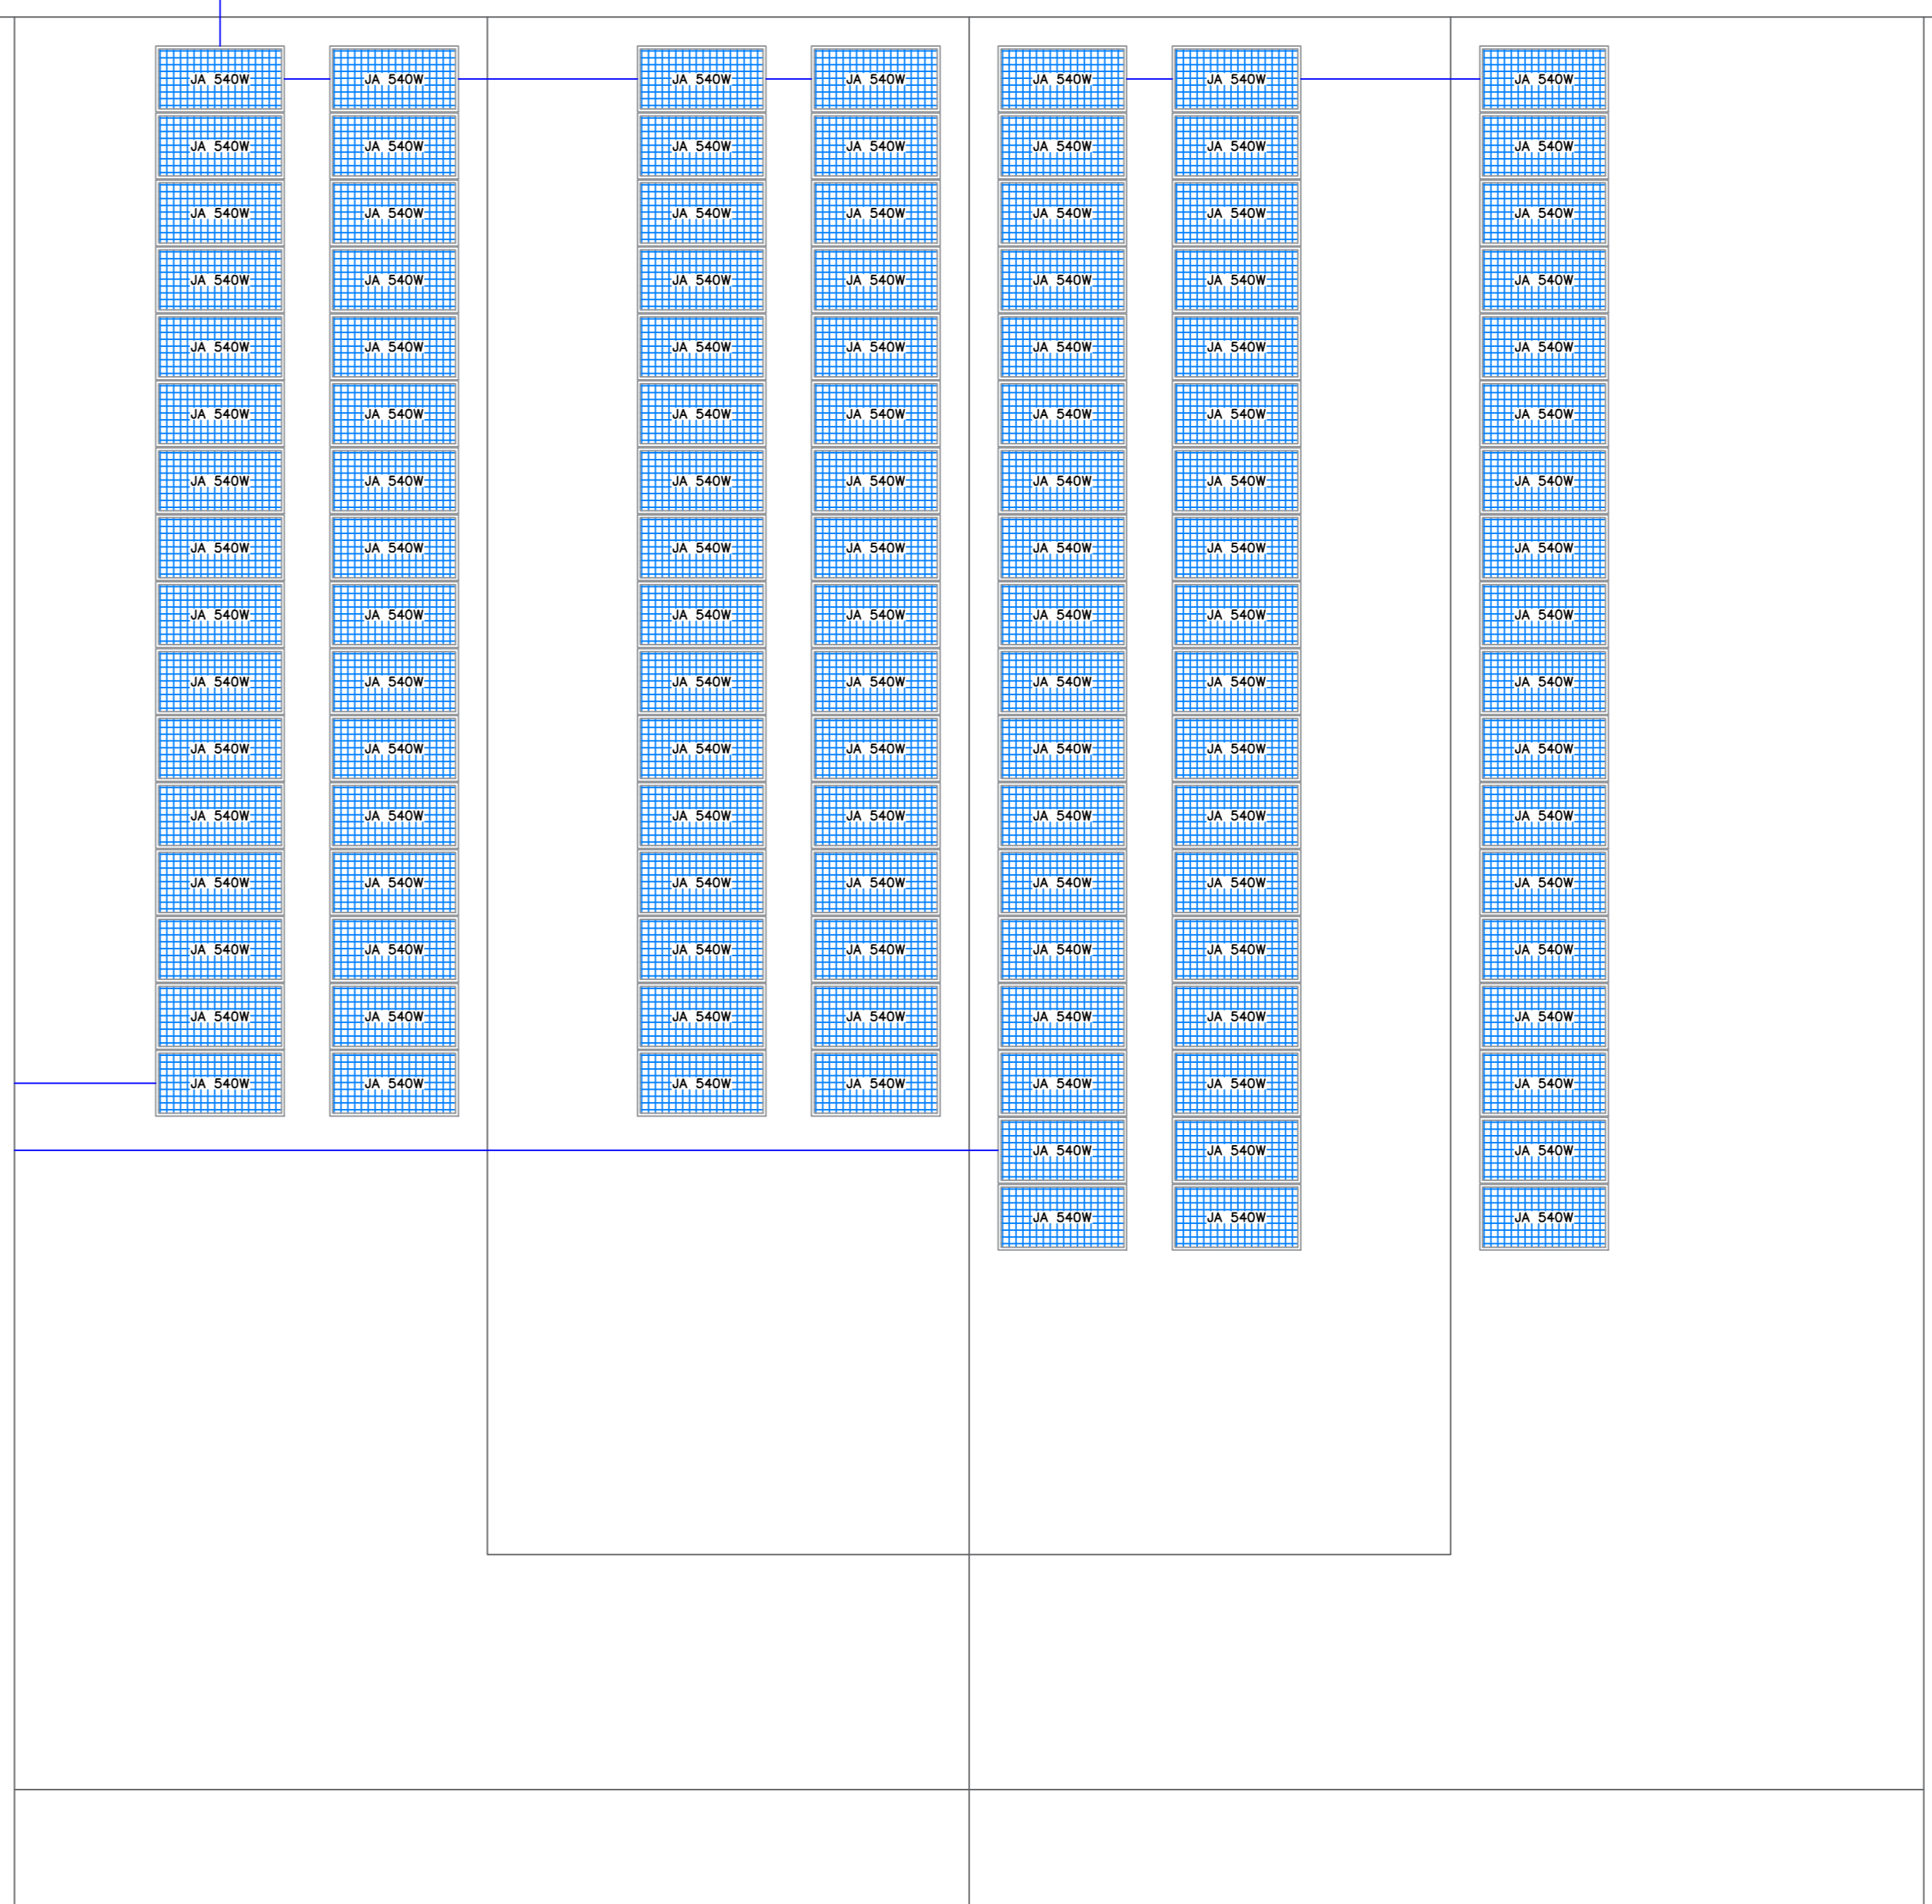

Unidade 1 - Arranjos na Cobertura
Escala 1:100

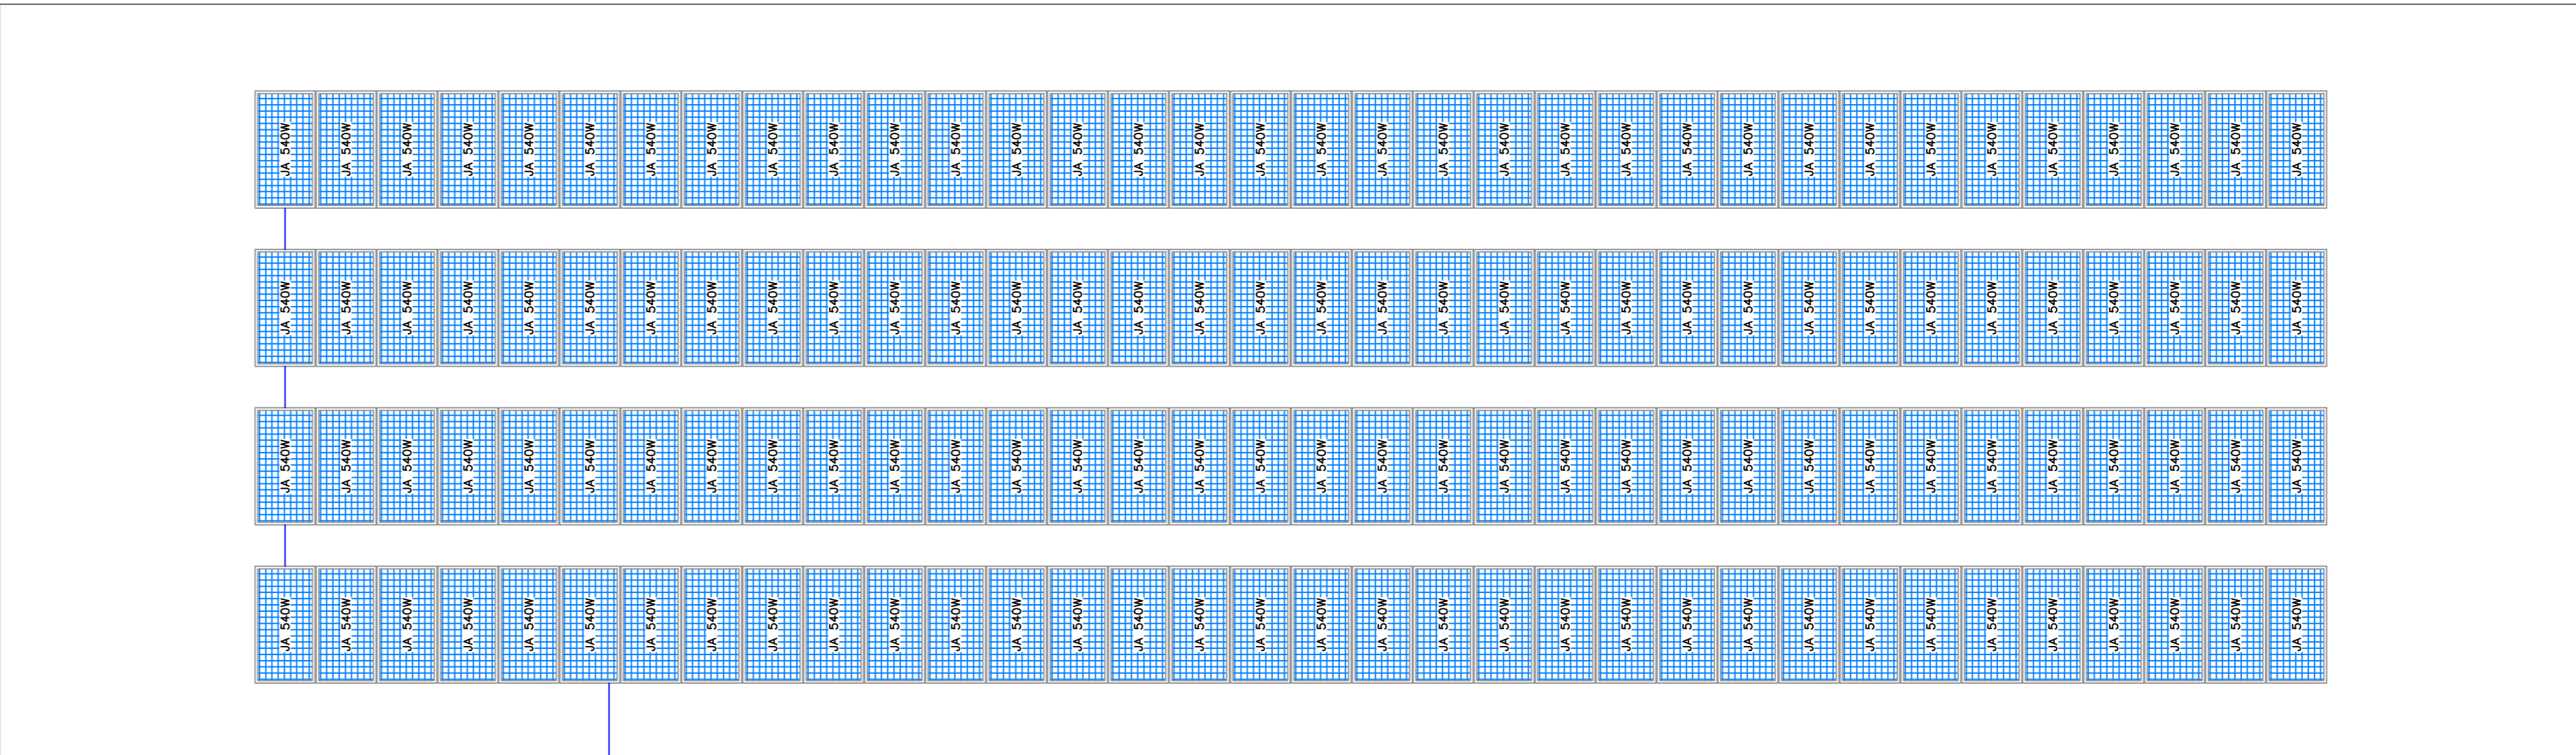

Planta de Localização
Escala 1:1.000

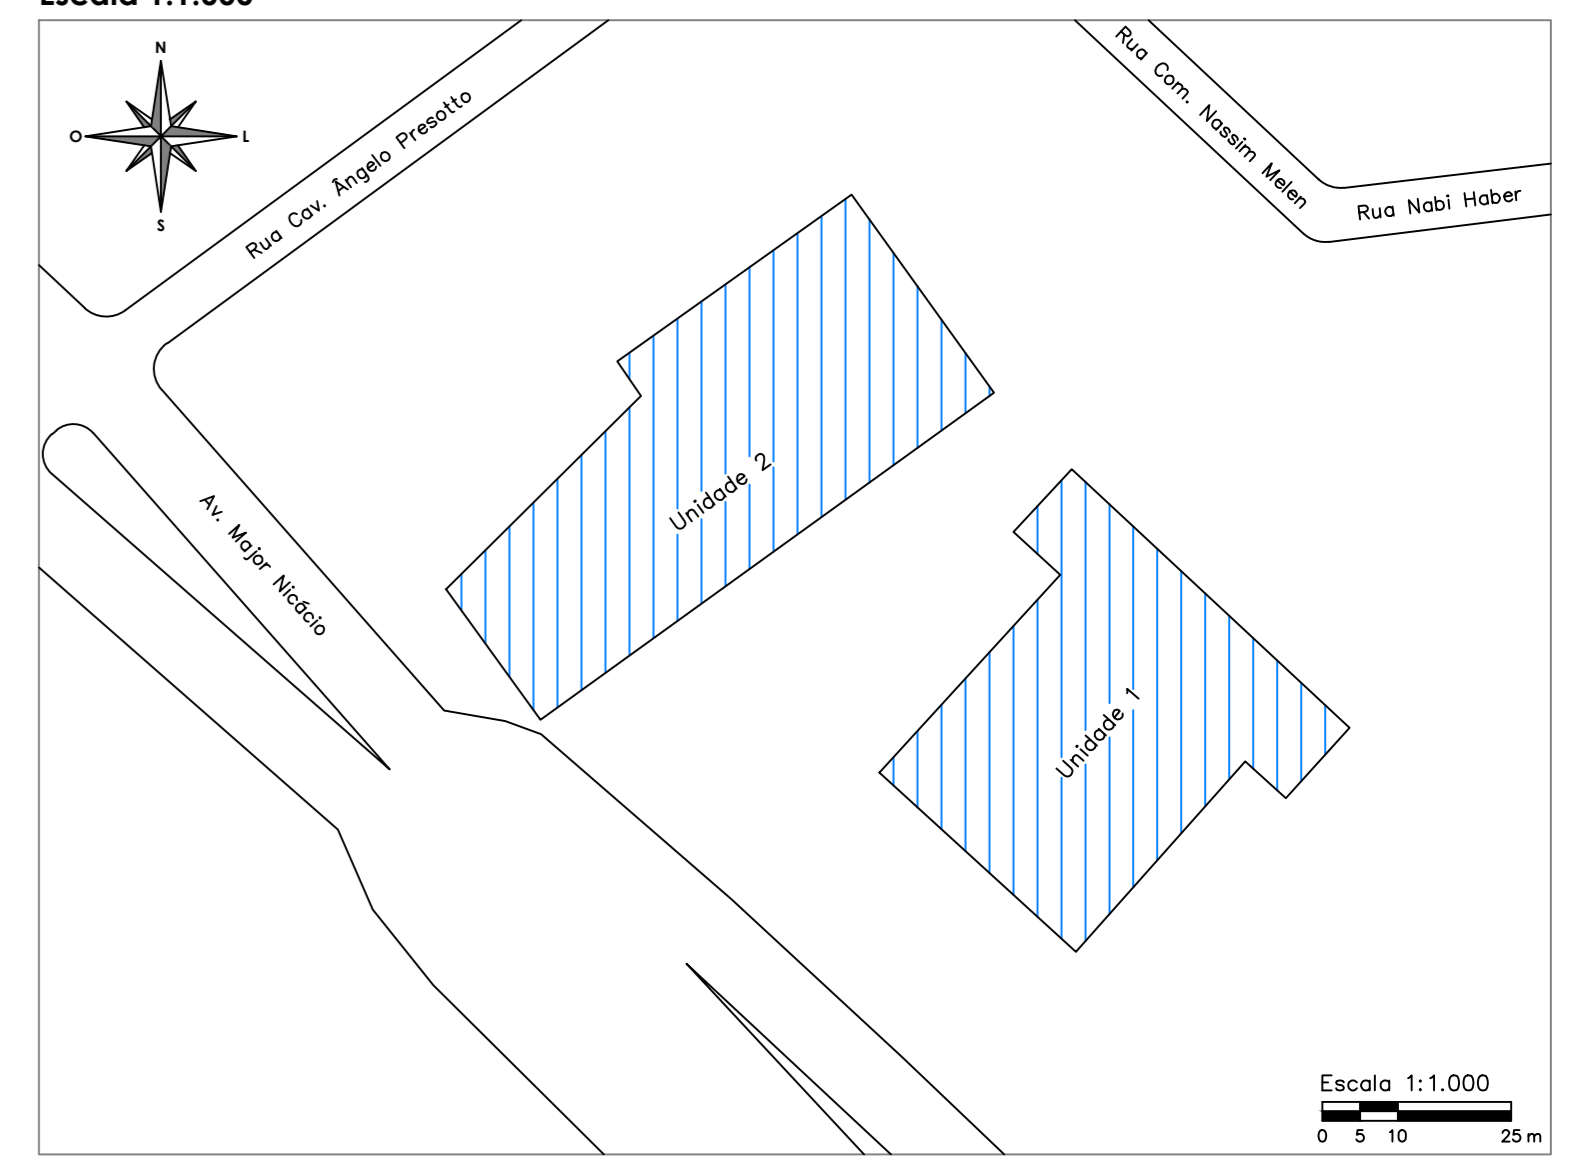

0	23/09/21	Emissão Inicial do Projeto Executivo	Desenv.
REVISÃO	DATA	DESCRIÇÃO	STATUS
OBRA EMPREENDIMENTO:			
FACULDADE DE DIREITO DE FRANCA			
REALIZAÇÃO:		CONSTRUÇÃO:	
-		-	
CNPJ:		CNPJ:	
DESCRIÇÃO: Instalações Elétricas em Média Tensão Geração de Energia Fotovoltaica OED 15303 - Complexo de Micro e Minigeração Distribuído ao Sistema de Compensação de Energia Elétrica		BANDO: Fazendas de Direito de Franca Av. Major Nóbil, 2377 Cidade Nova 14401-135 Franca, SP Coord.: -20,537166; -47,391153	
PROJETA:			
 Engenharia Elétrica e Projetos		Rua Dalton Livo Bianchi, 6780 CEP 14412-300 Franca Polo Club Franca, SP Tel.: 16 3727 7807 Cel.: 16 99185 8280 www.i2tengenharia.com contato@i2tengenharia.com	
RESPONSÁVEL PELO PROJETO: Engº Denis Marques do Silve (CREA 5061726189)	PROJETO: 4 de 4	REVISÃO: 0 - 23/09/2021	
NOME DO ARQUIVO: FZF.dwg	ESCALA: Indicadas	DATA: 23/09/2021	