




Elevação Frontal

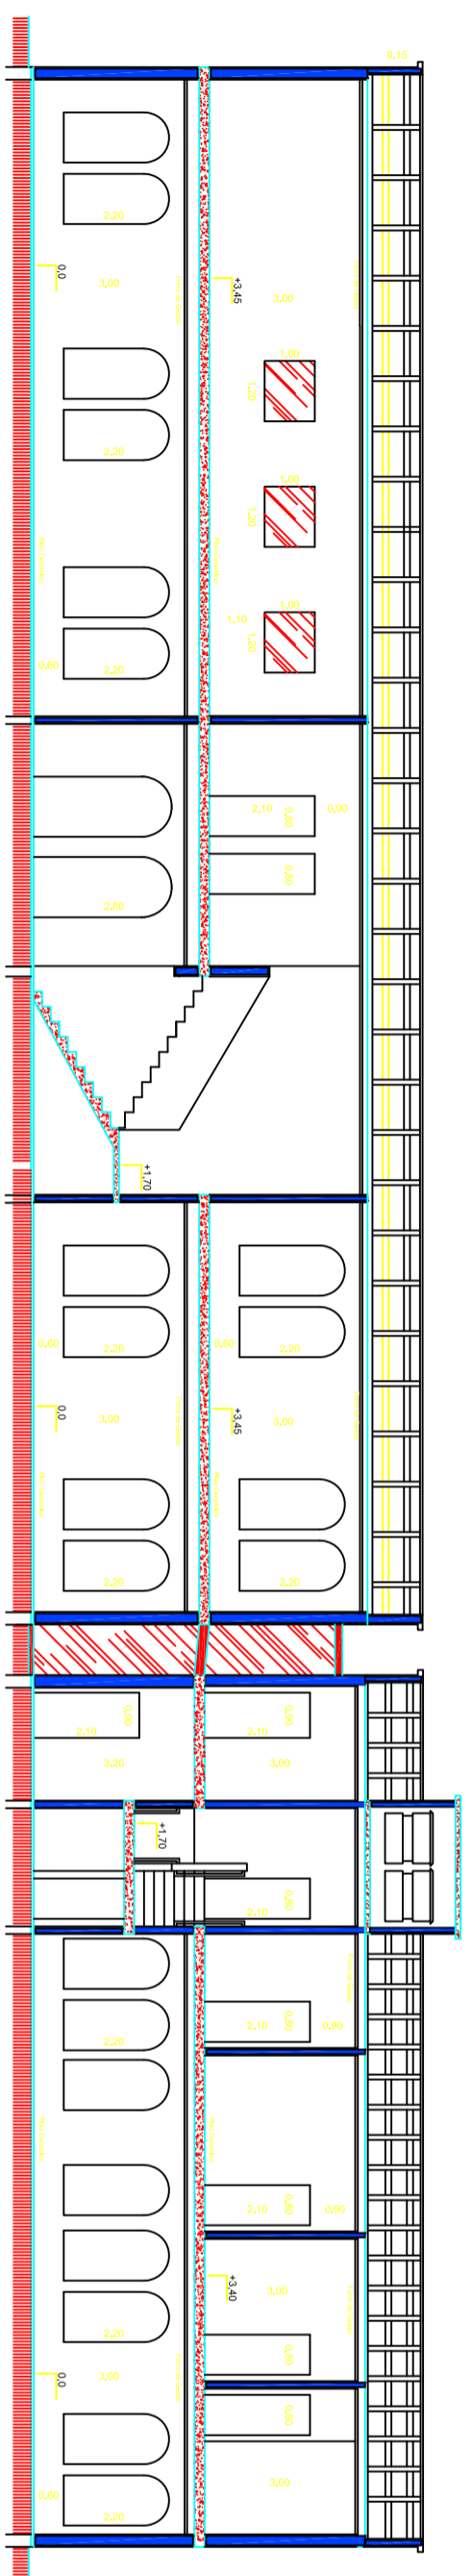

Corte: B - B

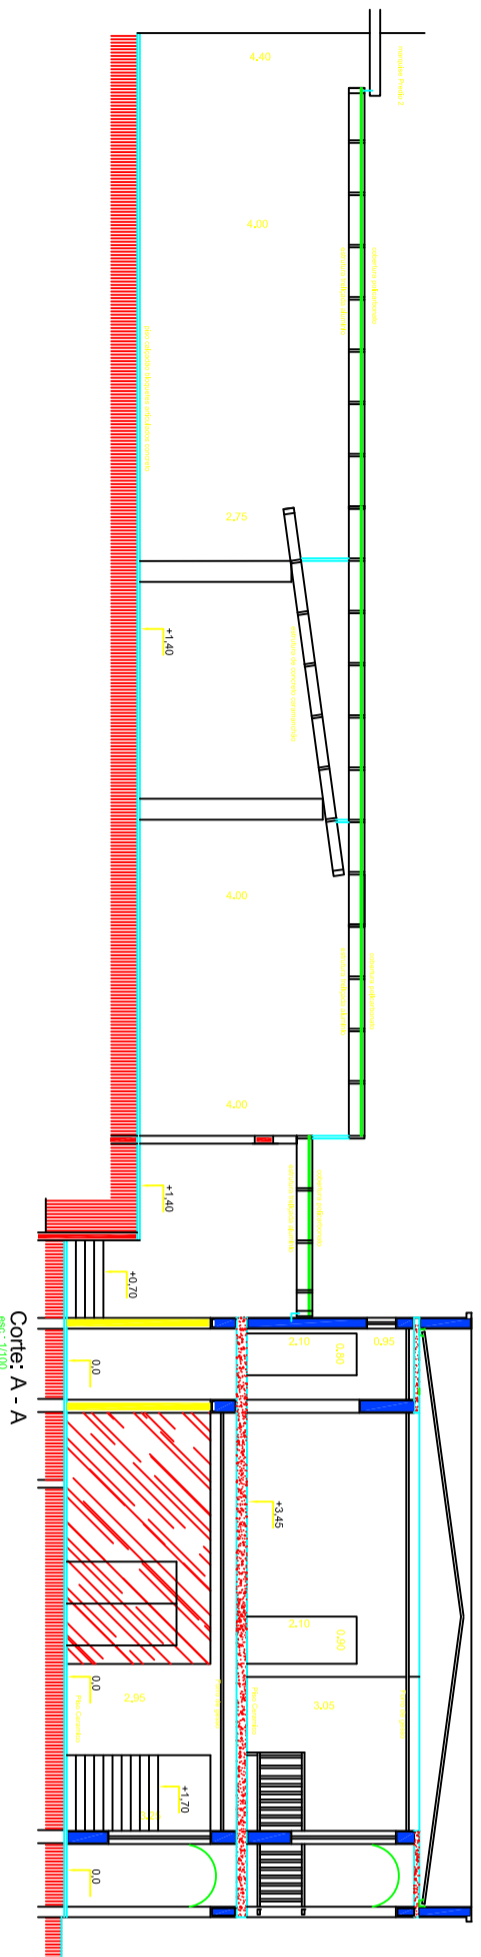


Corte: A - A

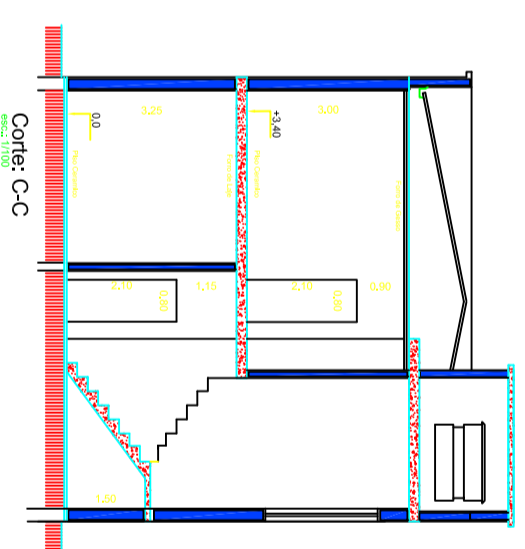

Corte: C-C

LEGENDA  
 EXISTENTE  
 CONSTRUIR  
 DEMOLIR

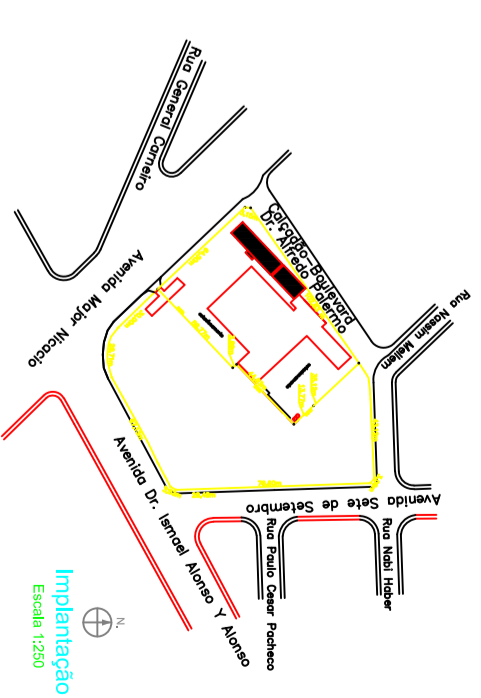

Implantação  
Escala 1:250

Título: Reforma Biblioteca Construção de Rampa, Escada e Passarelas Cobertas

Assunção: Cortes, Fachada e Implantação


FOLHA 02/03

Proprietário: Faculdade de Direito de Franca - FDF

Endereço: Av. Major Nêdo, 2.377

Bairro: São José - Cidade: Franca-S.P.

Localização  
Sem Escala

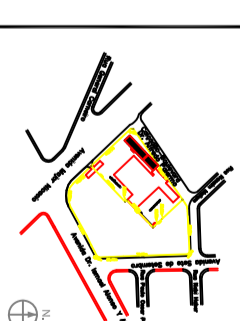

Localização  
Sem Escala

Data: 29/09/2022  
 Escalas Indizadas  
 Cad.:  
 Mat.:  
 RRT:

Declara que a aprovação deste projeto não implica no reconhecimento por parte da PREFEITURA do direito de propriedade do terreno.

Áreas	m <sup>2</sup>	
BIBLIOTECA	418,70	
Pav. Térreo	415,70	
Pav. Superior	63,00	
RAMPA/ESCALADA	897,40	
Pav. Térreo	160,00	
C. Policarbonato		
Pav. Térreo		

Prof. Dr. José Sérgio Saraiva  
 Diretor Faculdade de Direito de Franca

Jafo Tomazella - Arquiteto  
 Resp. Técnico CAU/44.813-5